
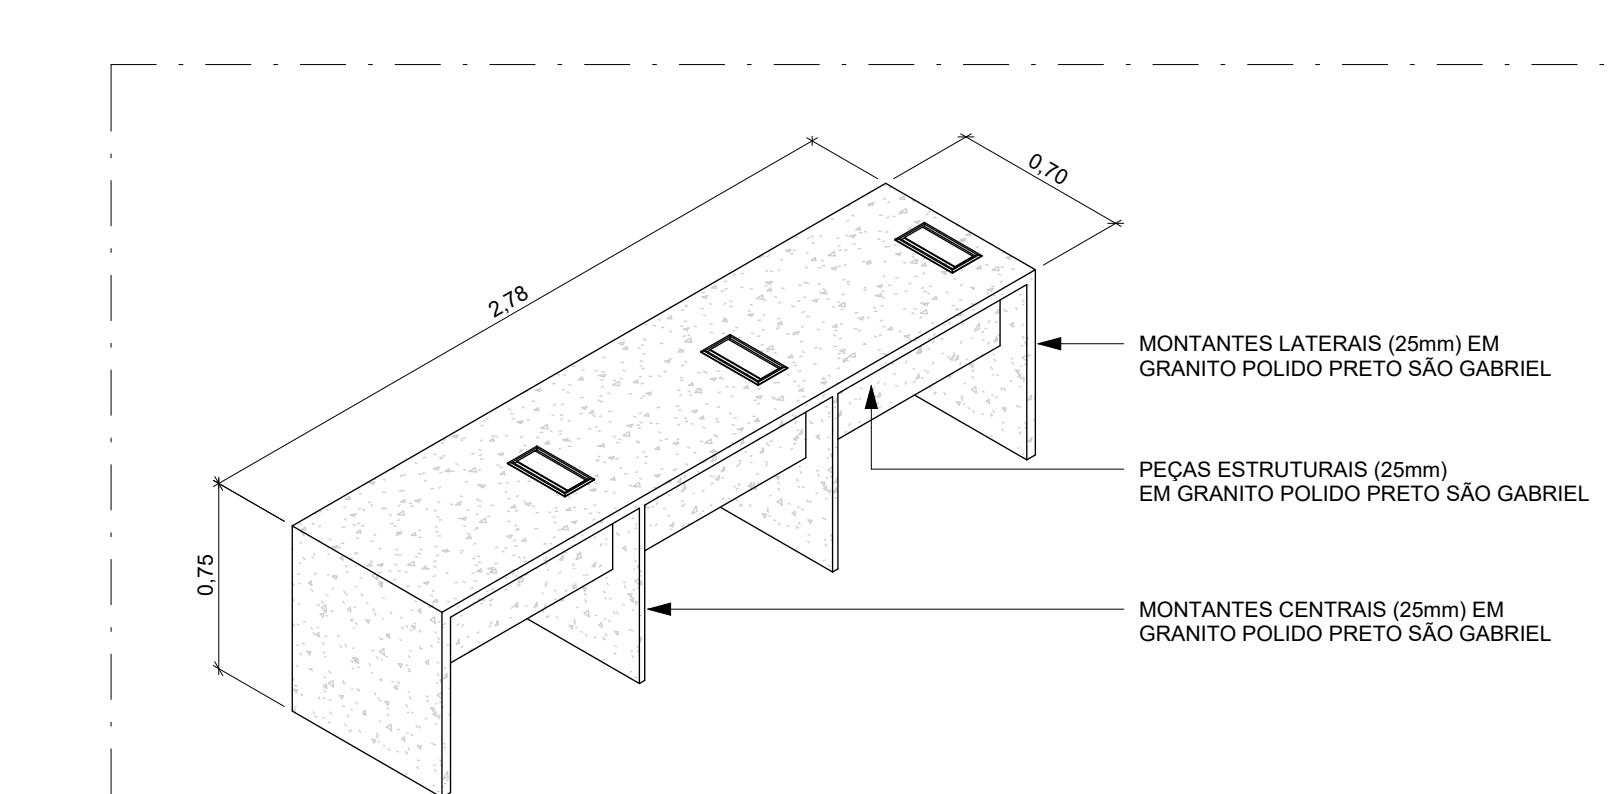
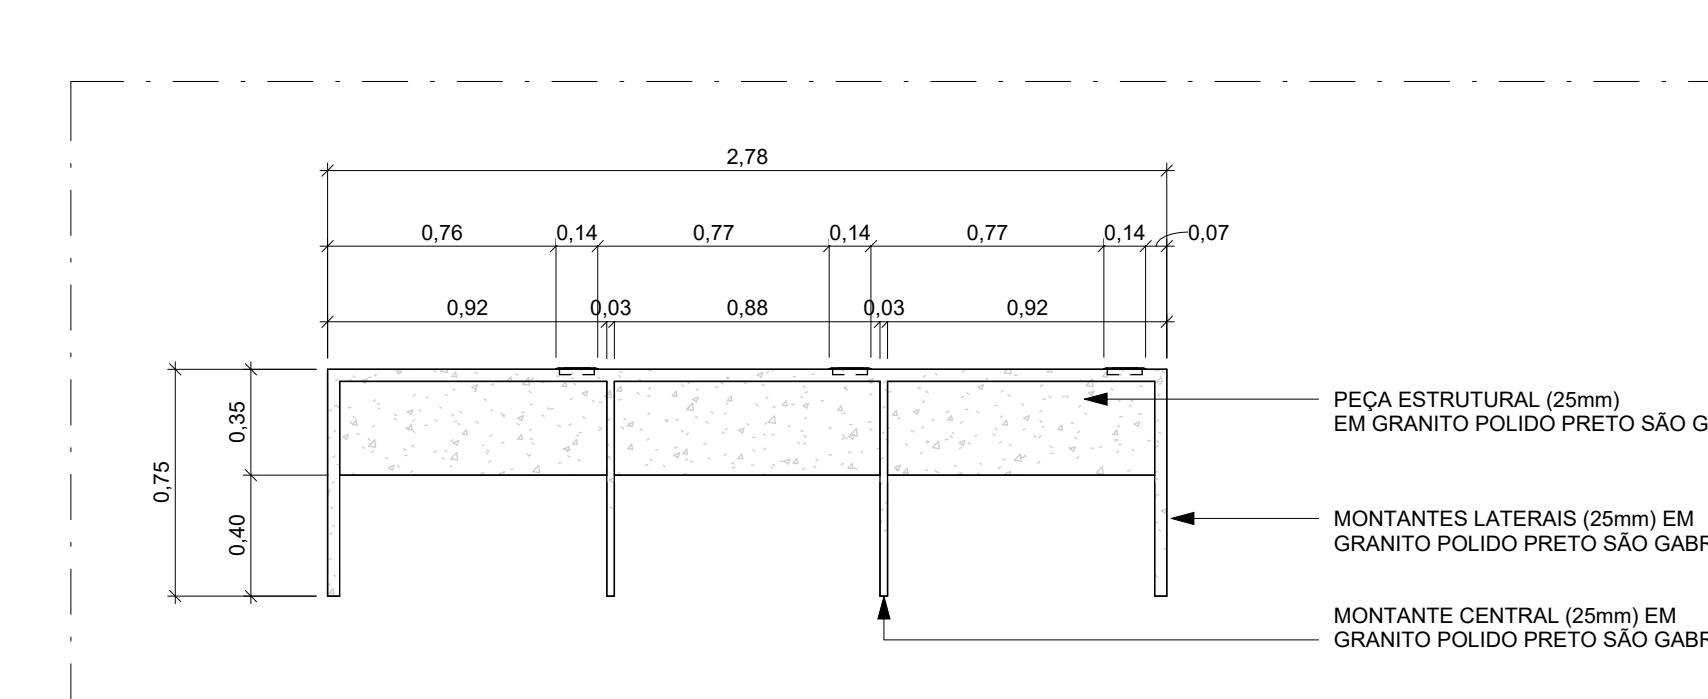
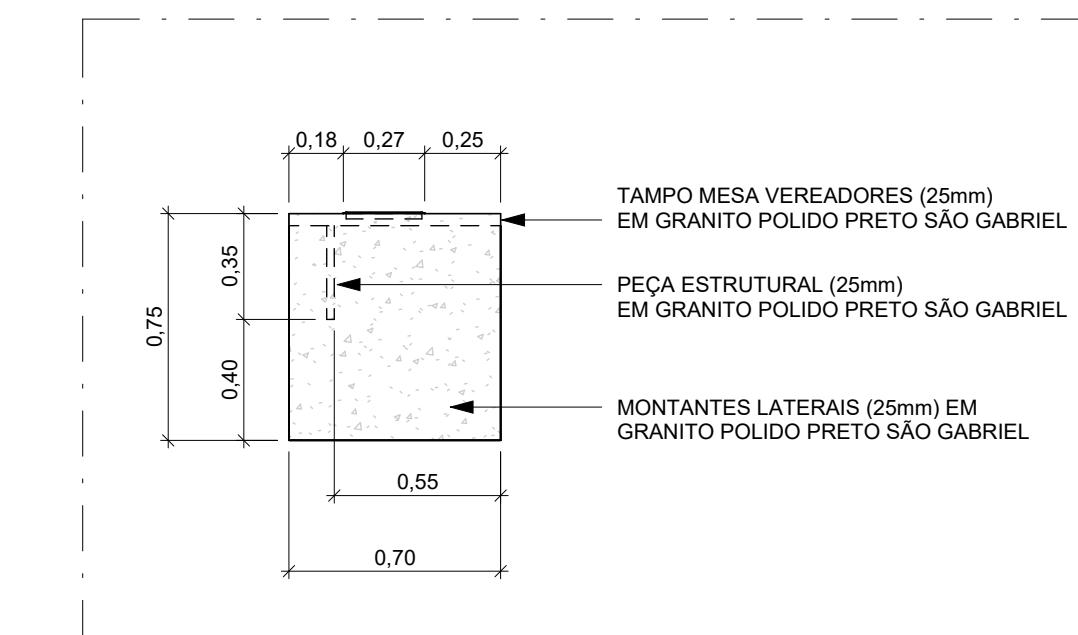
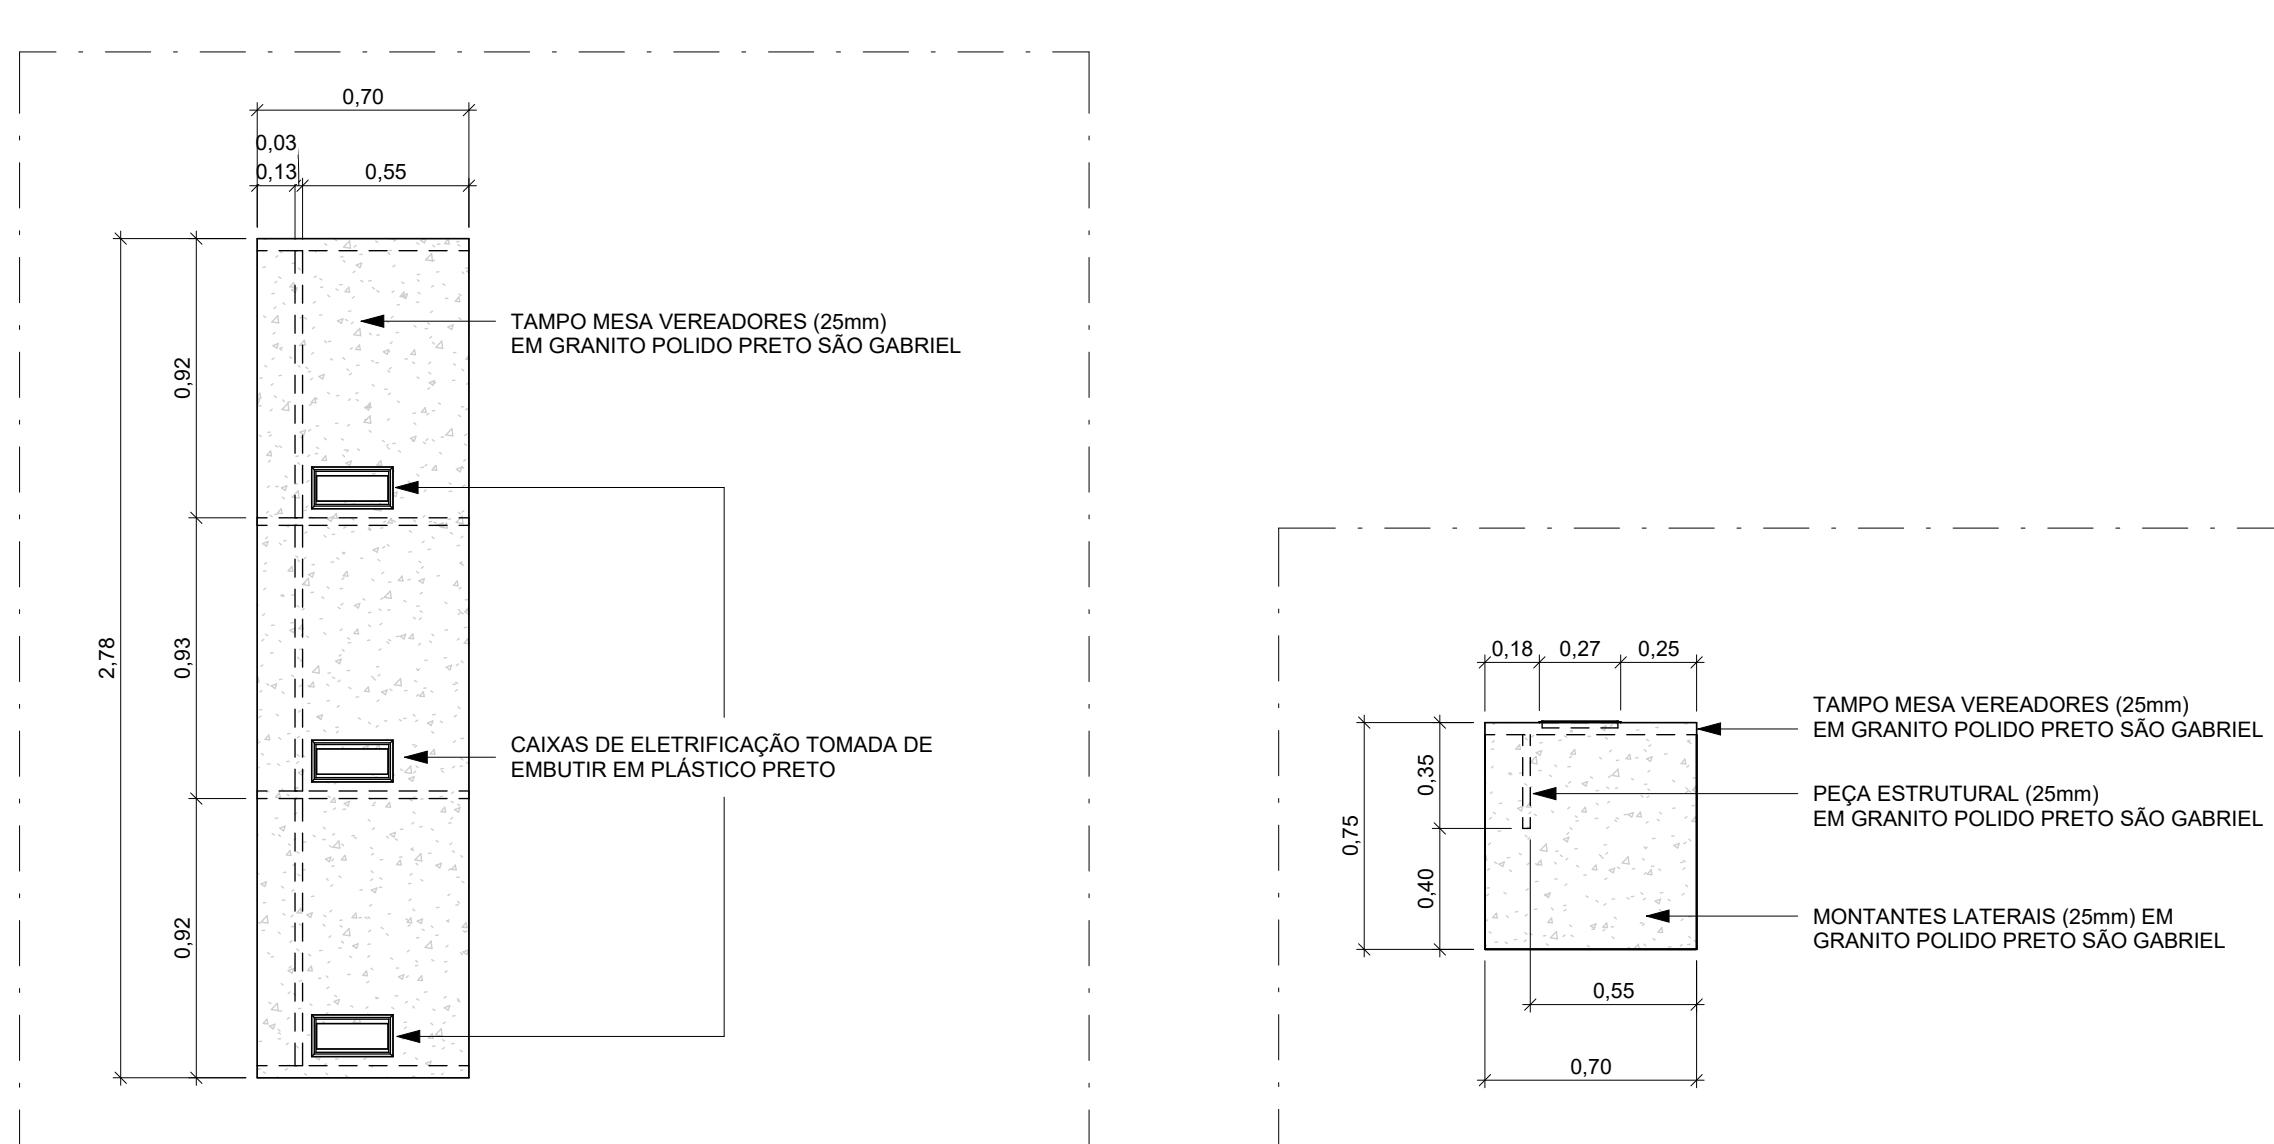
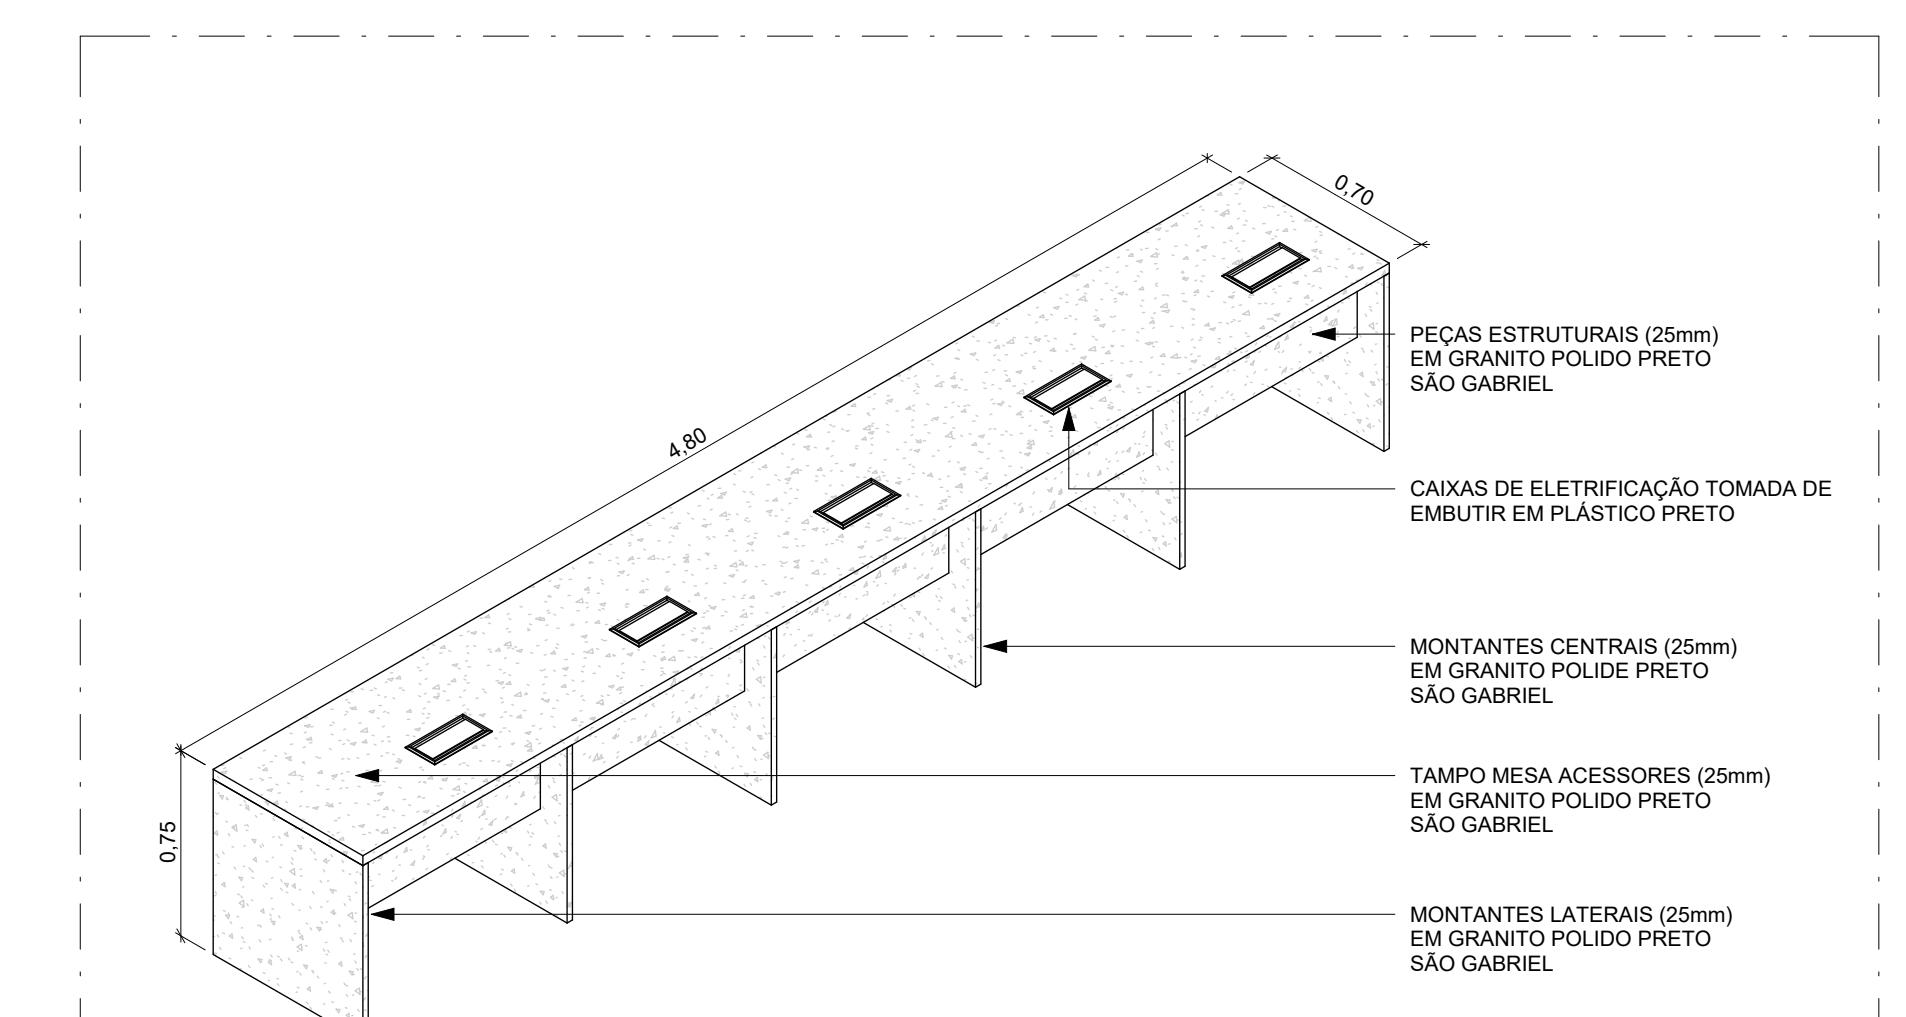
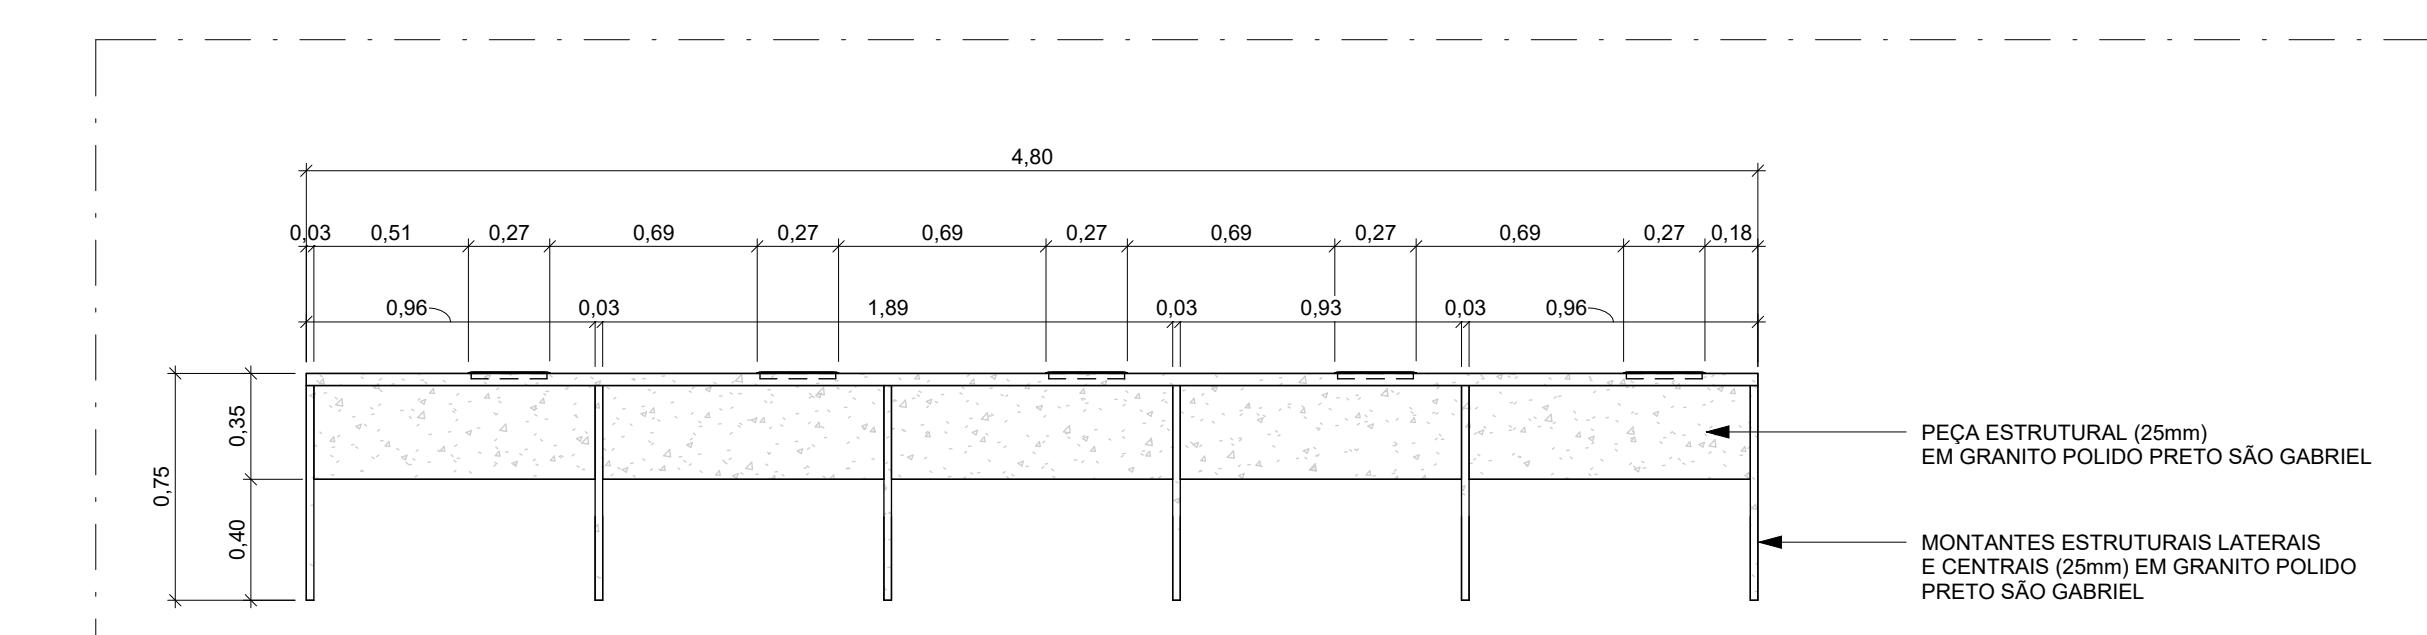
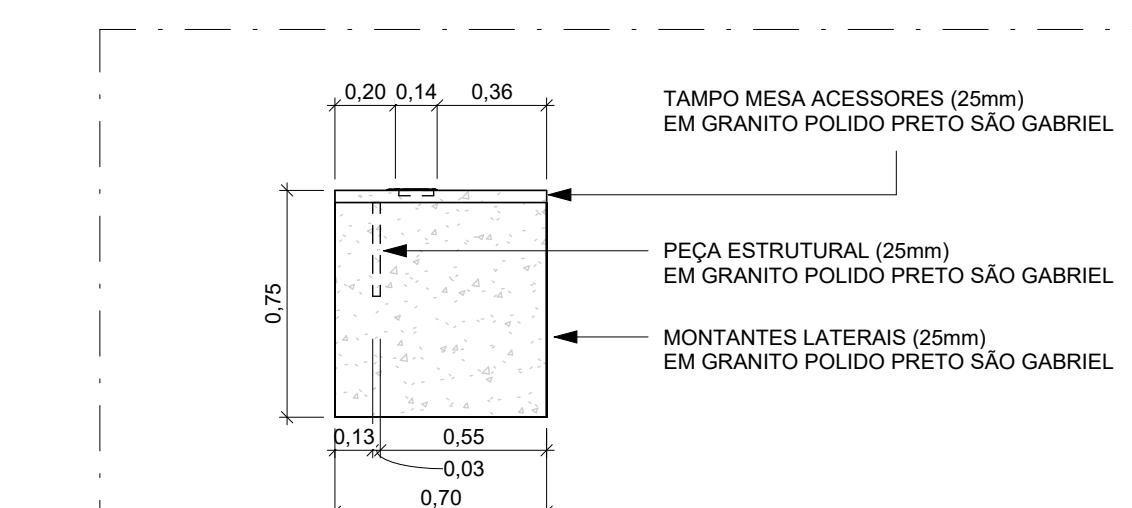
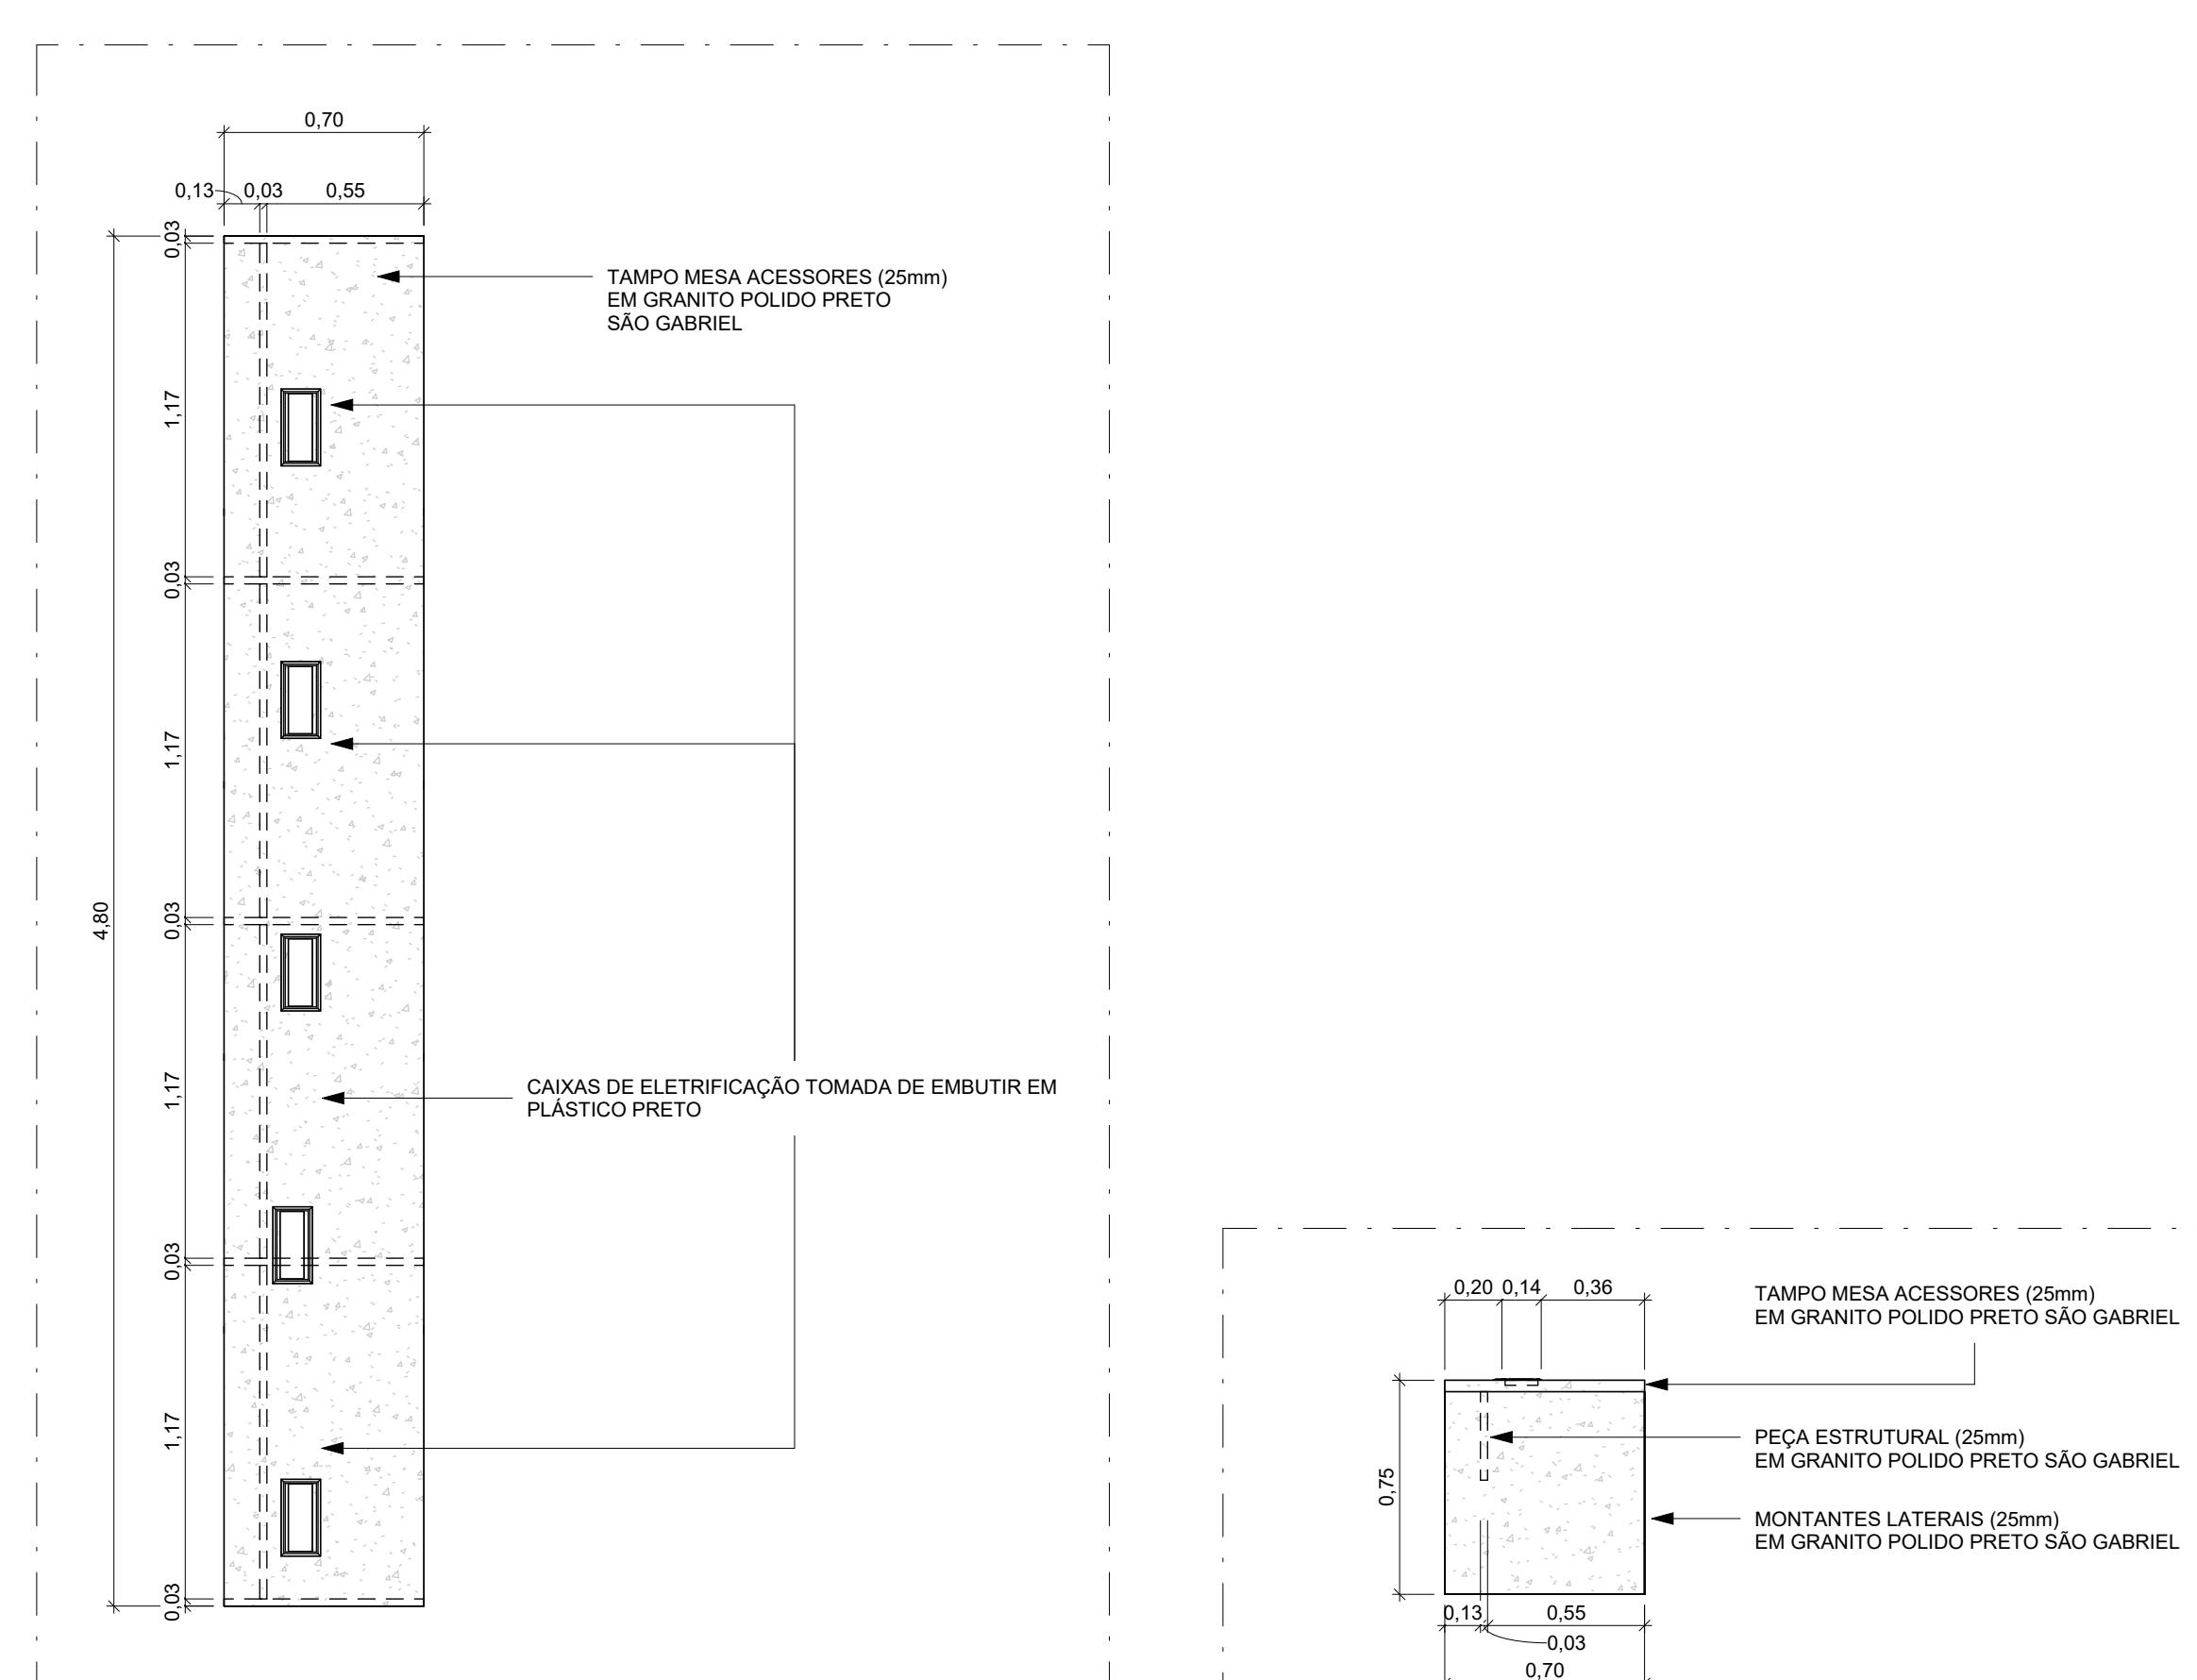
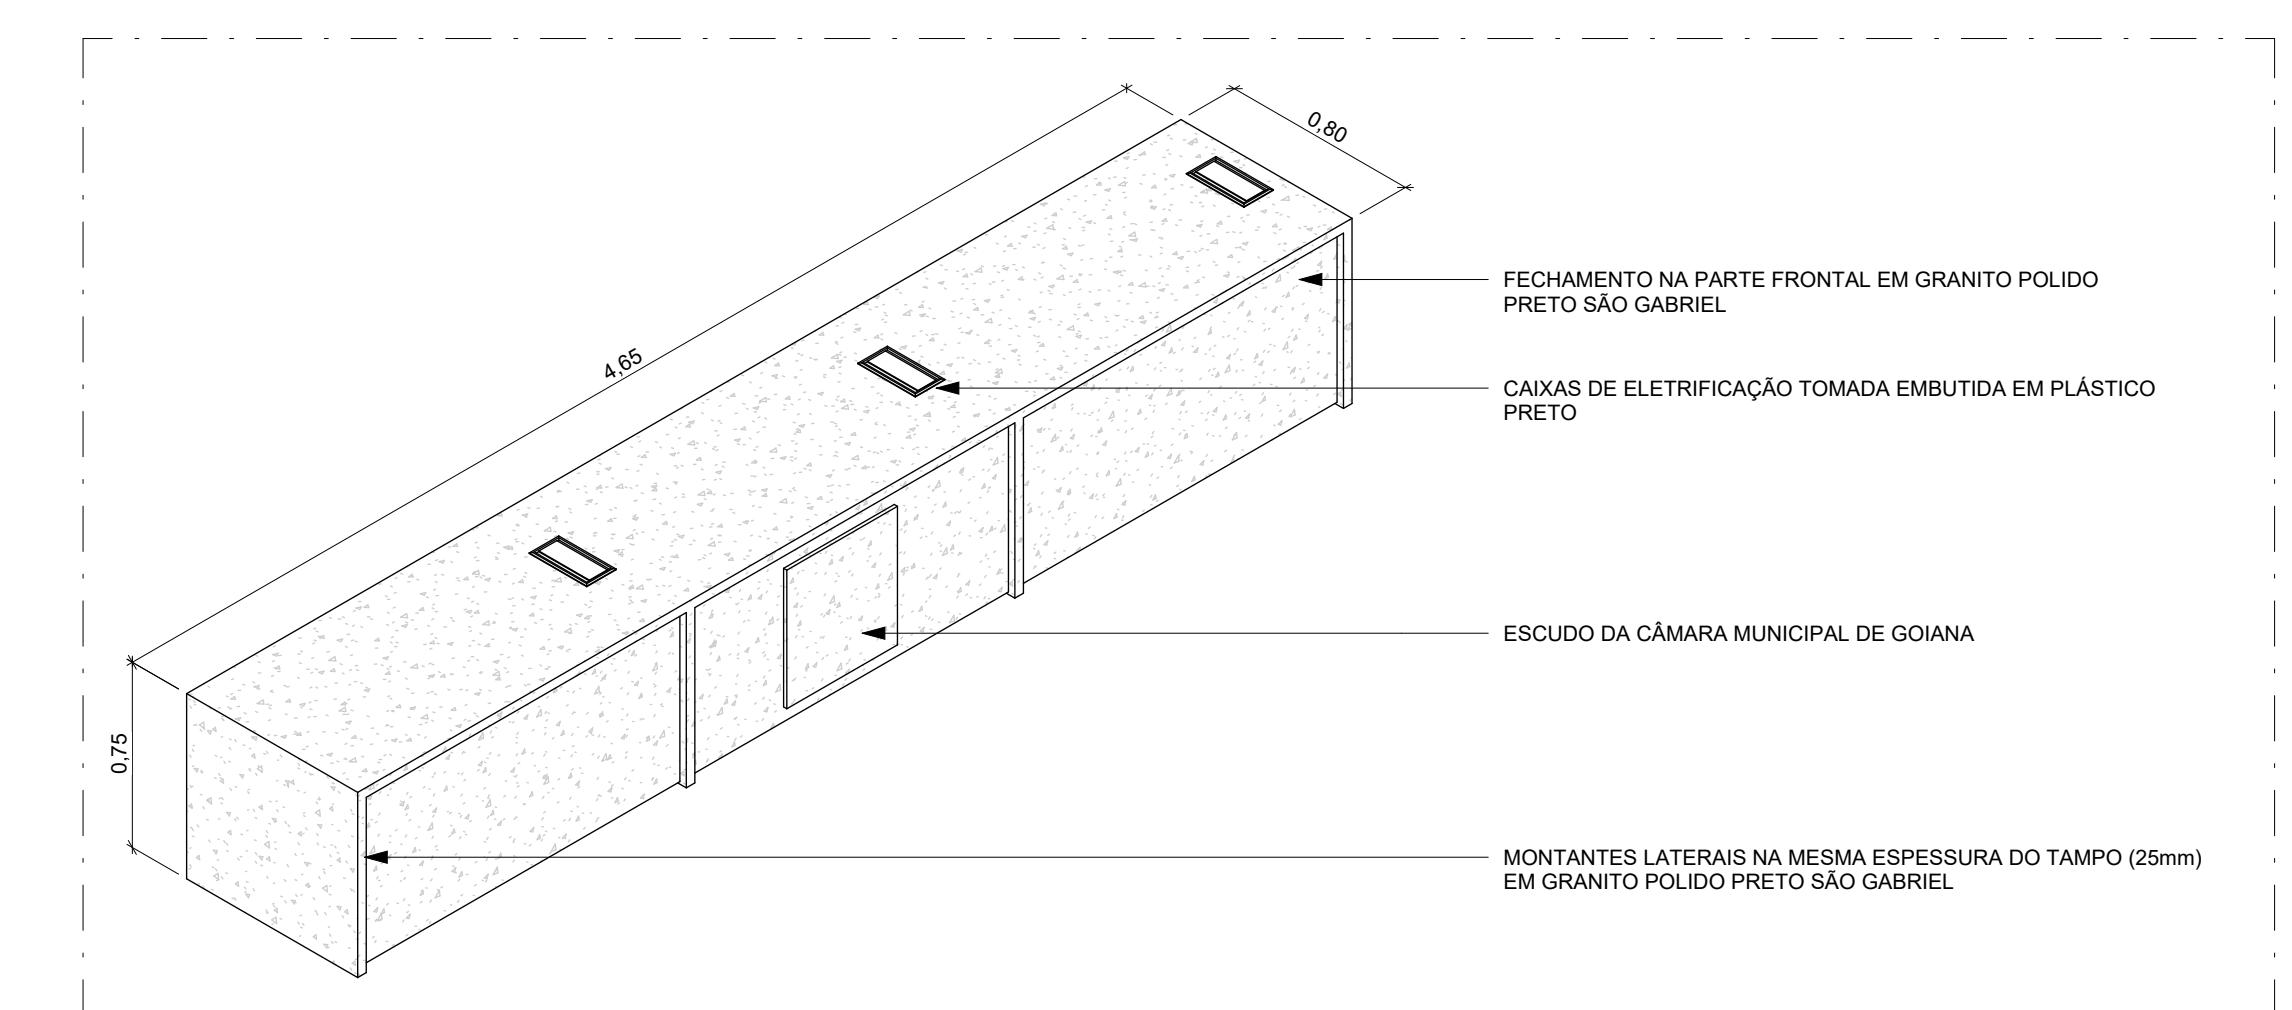
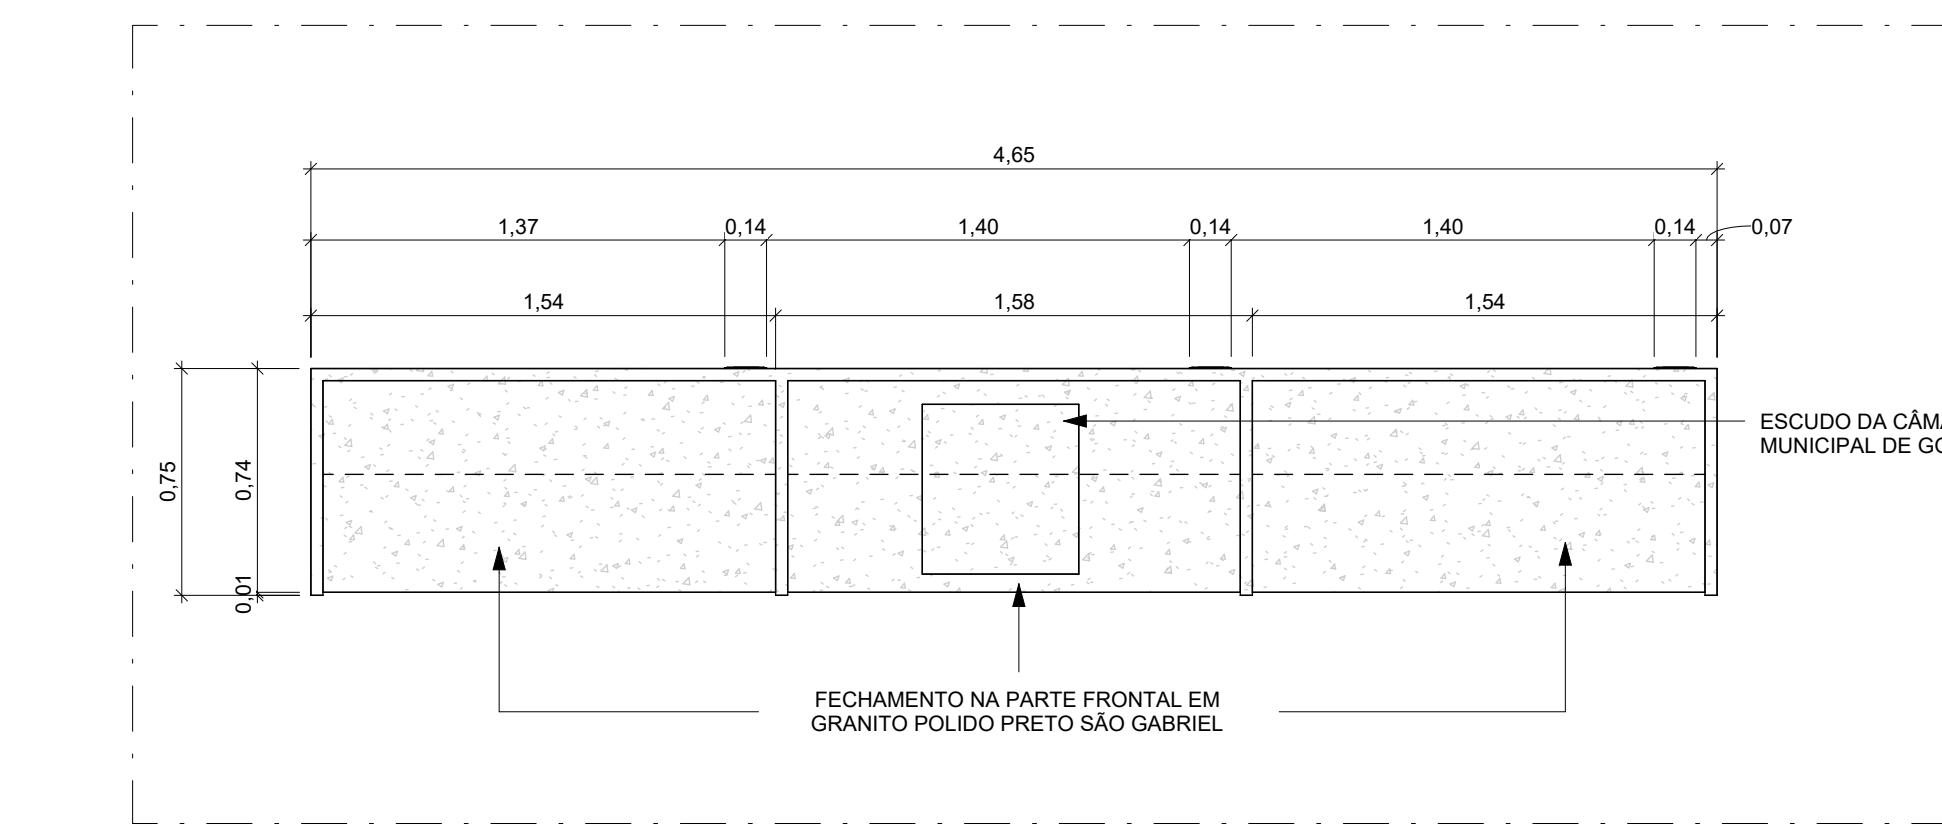
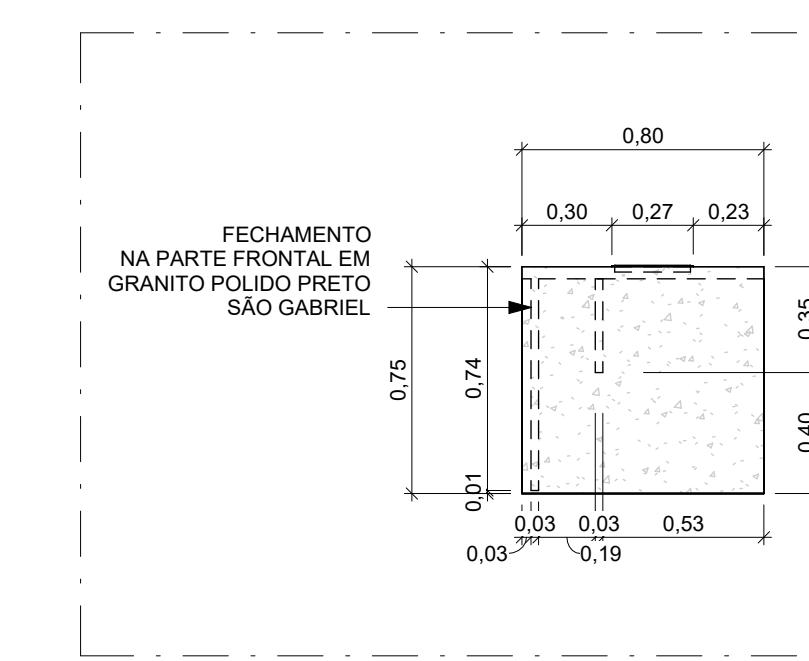


- OBSERVAÇÕES:**
- TOTAL DE 06 (SEIS) MESAS COMPOSTAS DE 03 (TRÊS) LUGARES DE TRABALHO EM CADA, DISPOSTAS LADO A LADO COM O CORREDOR CENTRAL FORMANDO 02 (DUAS) FILAS DE MESAS;
  - PELO MENOS 01 (UM) ESPAÇO PARA PCD LOCALIZADO AO DO CORREDOR CENTRAL EM UMA DAS MESAS DA PRIMEIRA FILEIRA;
  - TODO O MOBILIÁRIO (MESAS) DO PLENÁRIO CONSTRUÍDO EM GRANITO;

GRANITO POLIDO  
PRETO SÃO GABRIEL  
(1<sup>ª</sup> OPÇÃO)

GRANITO POLIDO  
VERDE UBATUBA  
(2<sup>ª</sup> OPÇÃO)

CAIXAS DE ELETRIFICAÇÃO TOMADA DE EMBUTIR EM PLÁSTICO PRETO.

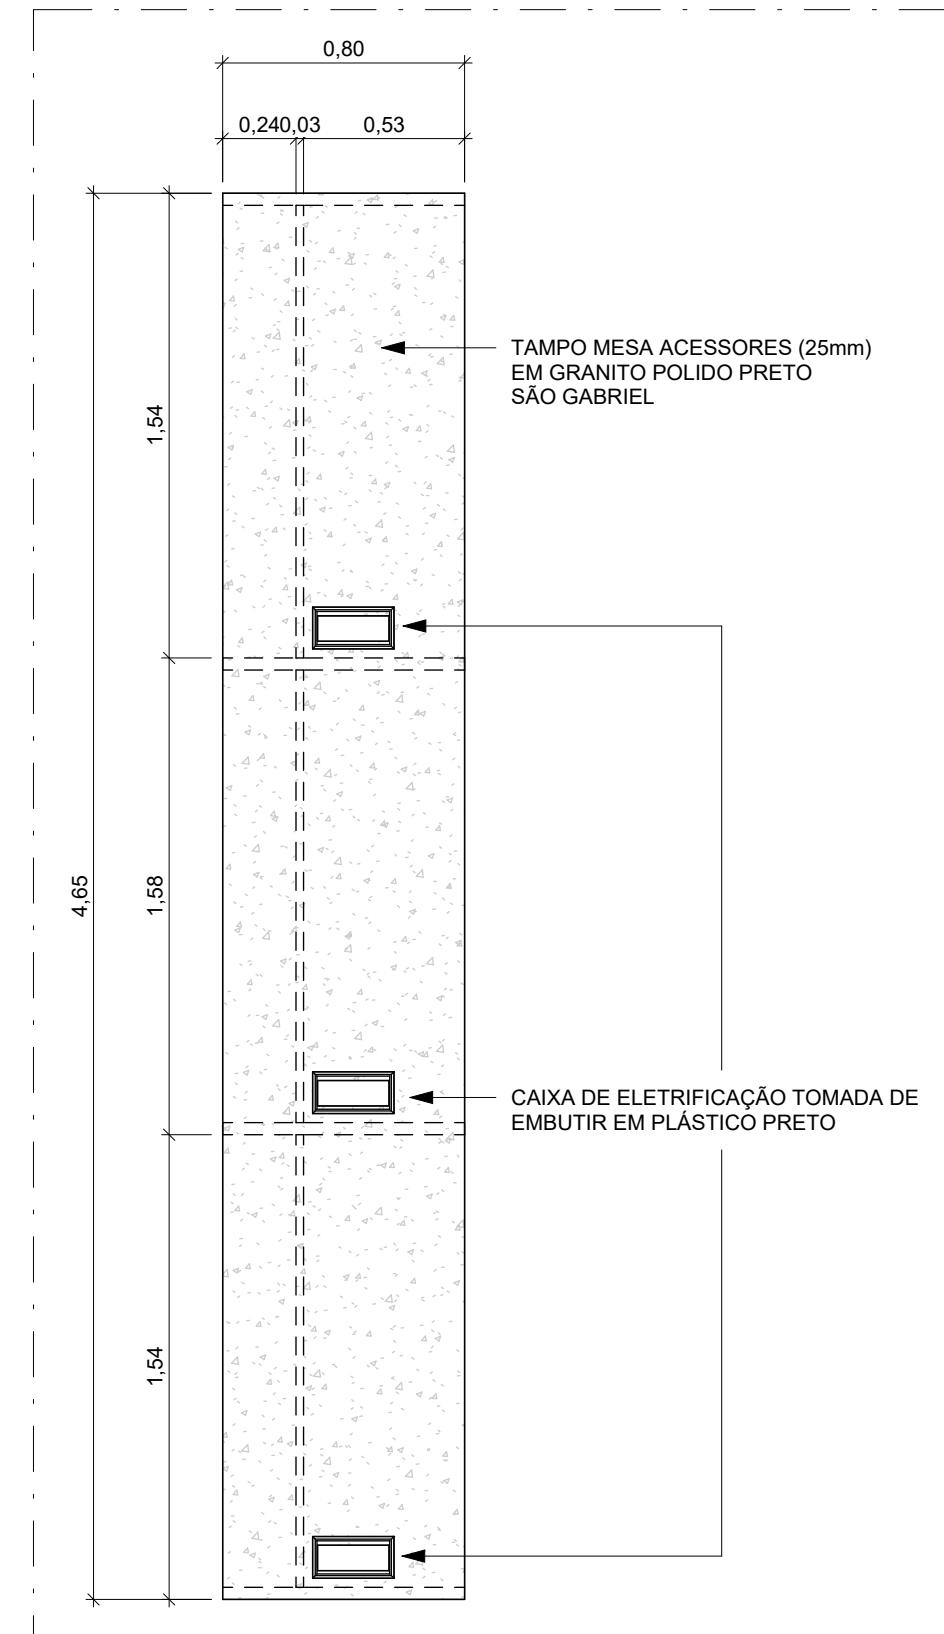

**ZAFRA**  
ENGENHARIA

**PROPRIETÁRIO:** CÂMARA MUNICIPAL DE GOIANA-PE  
**PROJETO:** REFORMA DO PRÉDIO SEDE DA CÂMARA MUNICIPAL DE GOIANA-PE  
**ENDEREÇO DA OBRA:** AV. MARECHAL DEODOR DA FONSECA, 115, CENTRO - GOIANA-PE  
**ELABORADO POR:** ZAFRA ENGENHARIA E CONSTRUÇÕES LTD.  
**RESPONSÁVEL TÉCNICO:** PAULO VÍNCIUS CORRÊA LIMA - ARQUITETO E URBANISTA - CAU A194113-5

02/12/2024

### MOBILIÁRIO DO PLENÁRIO

**ETAPA:** VERSÃO: CONFERIDO POR:  
Verificador  
**DATA DA CONFERÊNCIA:**  
**ESCALA DA PLOTAGEM:** 1 : 25 **DESENHOS:** ELEVACOES E VISTAS  
**PRANCHAS:** 07.1  
**ÁREAS:** PRANCHAS:  
**RESPONSAVEIS:**  
ELEVACAO DE TOPO DA MESA DIRETORA;  
ELEVACAO LATERAL DA MESA DIRETORA;  
ELEVACAO FRONTAL DA MESA DIRETORA;  
VISTA ORTOGONAL 3D DA MESA DIRETORA;  
ELEVACAO FRONTAL DA MESA ACESSORES;  
ELEVACAO LATERAL DA MESA ACESSORES;  
ELEVACAO FRONTAL DA MESA VEREADORES 03 LUGARES;  
ELEVACAO LATERAL DA MESA VEREADORES 03 LUGARES;  
ELEVACAO FRONTAL DA MESA VEREADORES 03 LUGARES;  
ELEVACAO LATERAL DA MESA VEREADORES 03 LUGARES;  
ELEVACAO FRONTAL DA MESA VEREADORES 03 LUGARES;