



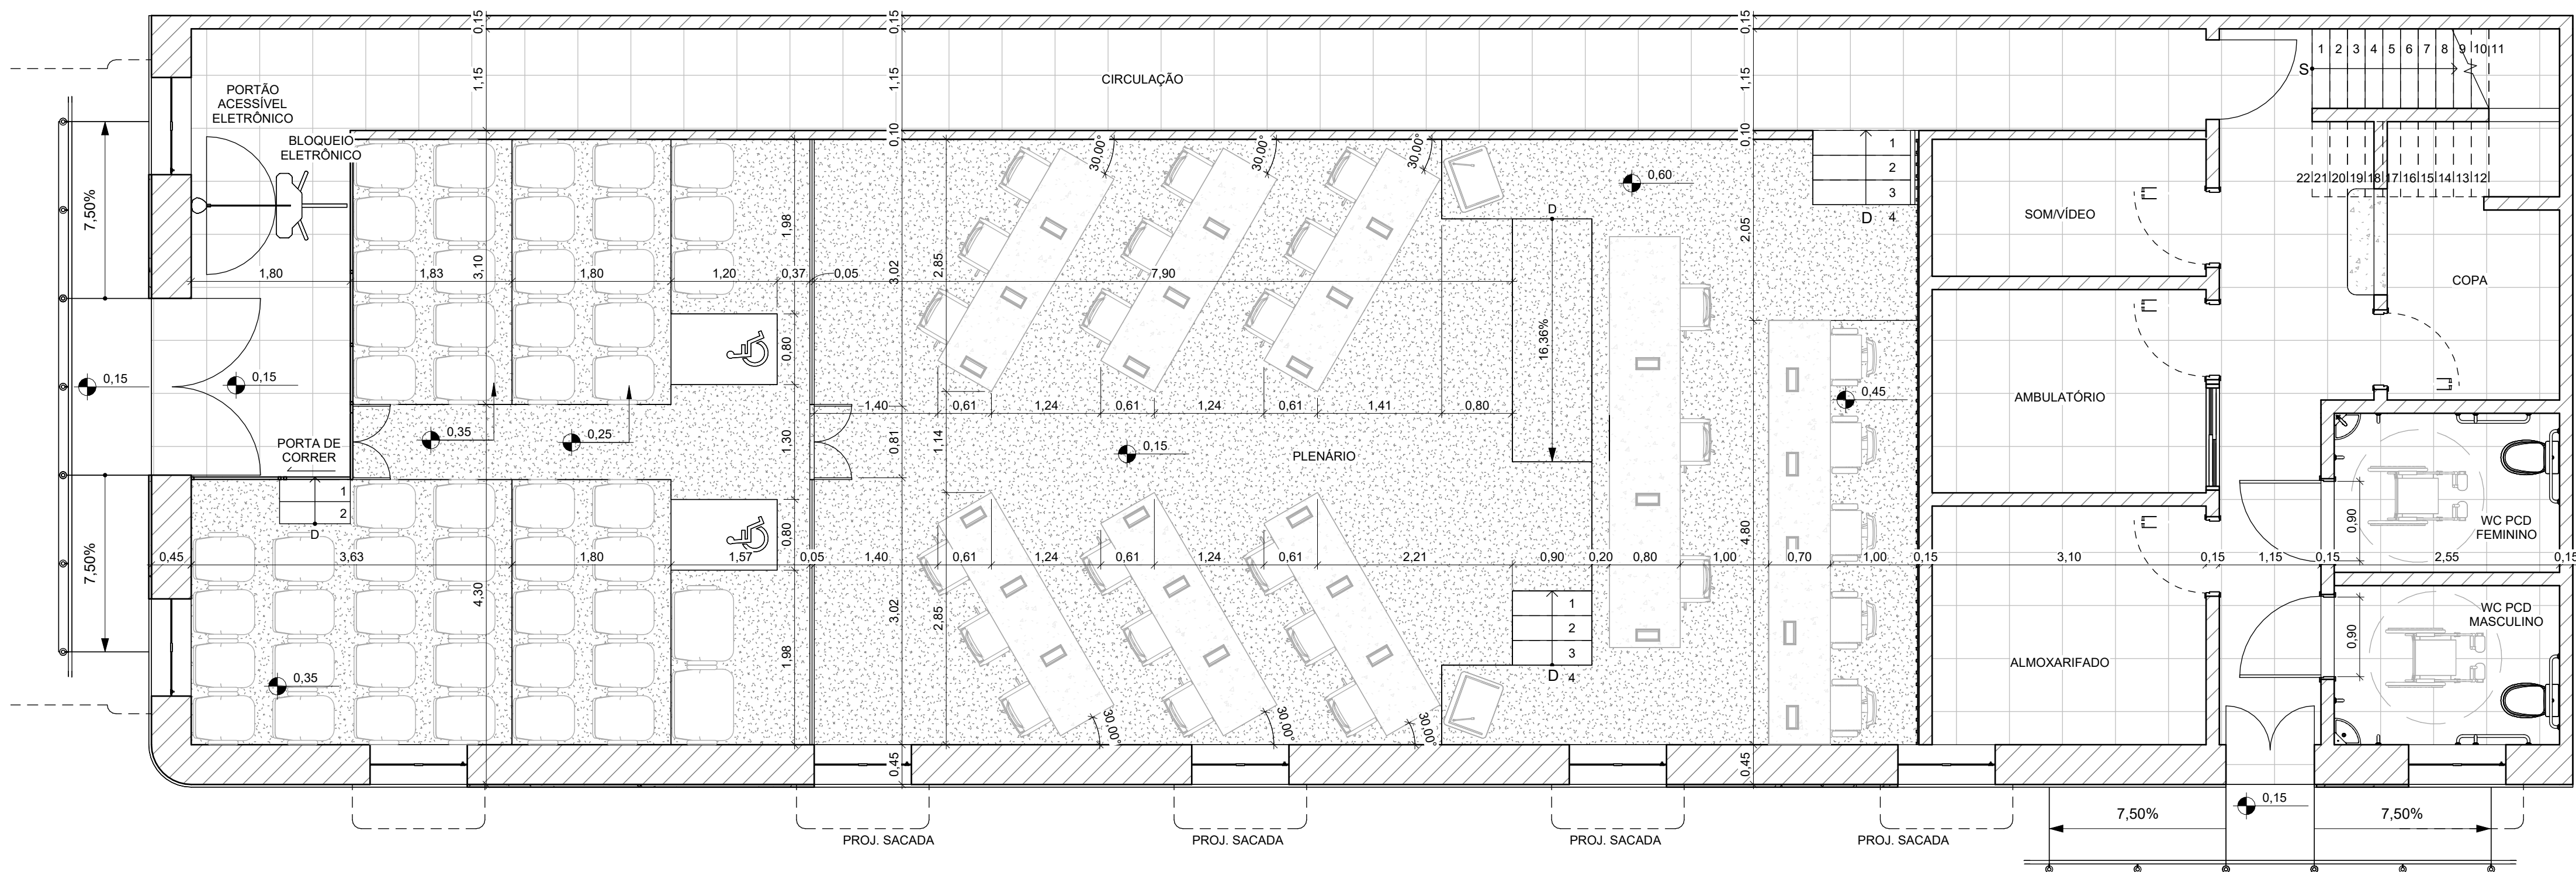

1 Planta Baixa de Layout do Térreo
1 : 50

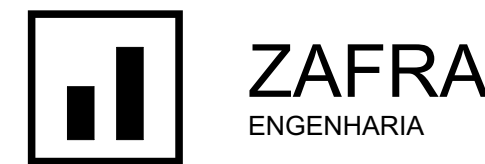

PROPRIETÁRIO:	CÂMARA MUNICIPAL DE GOIANA-PE
PROJETO:	REFORMA DO PRÉDIO SEDE DA CÂMARA MUNICIPAL DE GOIANA-PE
ENDEREÇO DA OBRA:	AV. MARECHAL DEODORO DA FONSECA, 115, CENTRO - GOIANA-PE
ELABORADO POR:	ZAFRA ENGENHARIA E CONSTRUÇÕES LTD.
RESPONSÁVEL TÉCNICO:	PAULO VINÍCIUS CORRÊA LIMA - ARQUITETO E URBANISTA - CAU A194113-5

12/12/2024

PLANTA BAIXA DO TÉRREO - NOVO

ETAPA:	VERSÃO:	CONFERIDO POR:	DATA DA CONFERÊNCIA:
		Verificador	
ESCALA DA PLOTAGEM:	DESENHOS:	PRANCHA:	
1 : 50	PLANTA BAIXA DO TÉRREO - NOVO	01.1	
ÁREAS:	PRANCHAS:		
	PLANTA BAIXA DO TÉRREO - NOVO		

RESPONSÁVEIS:

CÂMARA MUNICIPAL DE GOIANA-PE PROPRIETÁRIO	PAULO VINÍCIUS CORRÊA LIMA CAU A194113-5 AUTOR E RESPONSÁVEL TÉCNICO
---	--